

СОГЛАСОВАНО:

Размещение средств организации дорожного движения в местах производства дорожных работ


наименование организации: Великоустюгское ДРСУ ОАО "Вологодавтодор"

наименование объекта: "Ремонт а\б покрытия автомобильной дороги по ул. Ленина от здания почты до ул. Гагарина в г. Котласе Архангельской области", участок от ул. Гагарина до пер. Ракитина

вид и характер дорожных работ: землянные работы, устройство асфальтобетонного покрытия

сроки исполнения работ: 26 мая 2014г. - 22 июля 2014 г.

ответственный за проведение дорожных работ: мастер Карандашев В.П. 89216829914
ст.прораб Кошков Э.Г. 89212343770

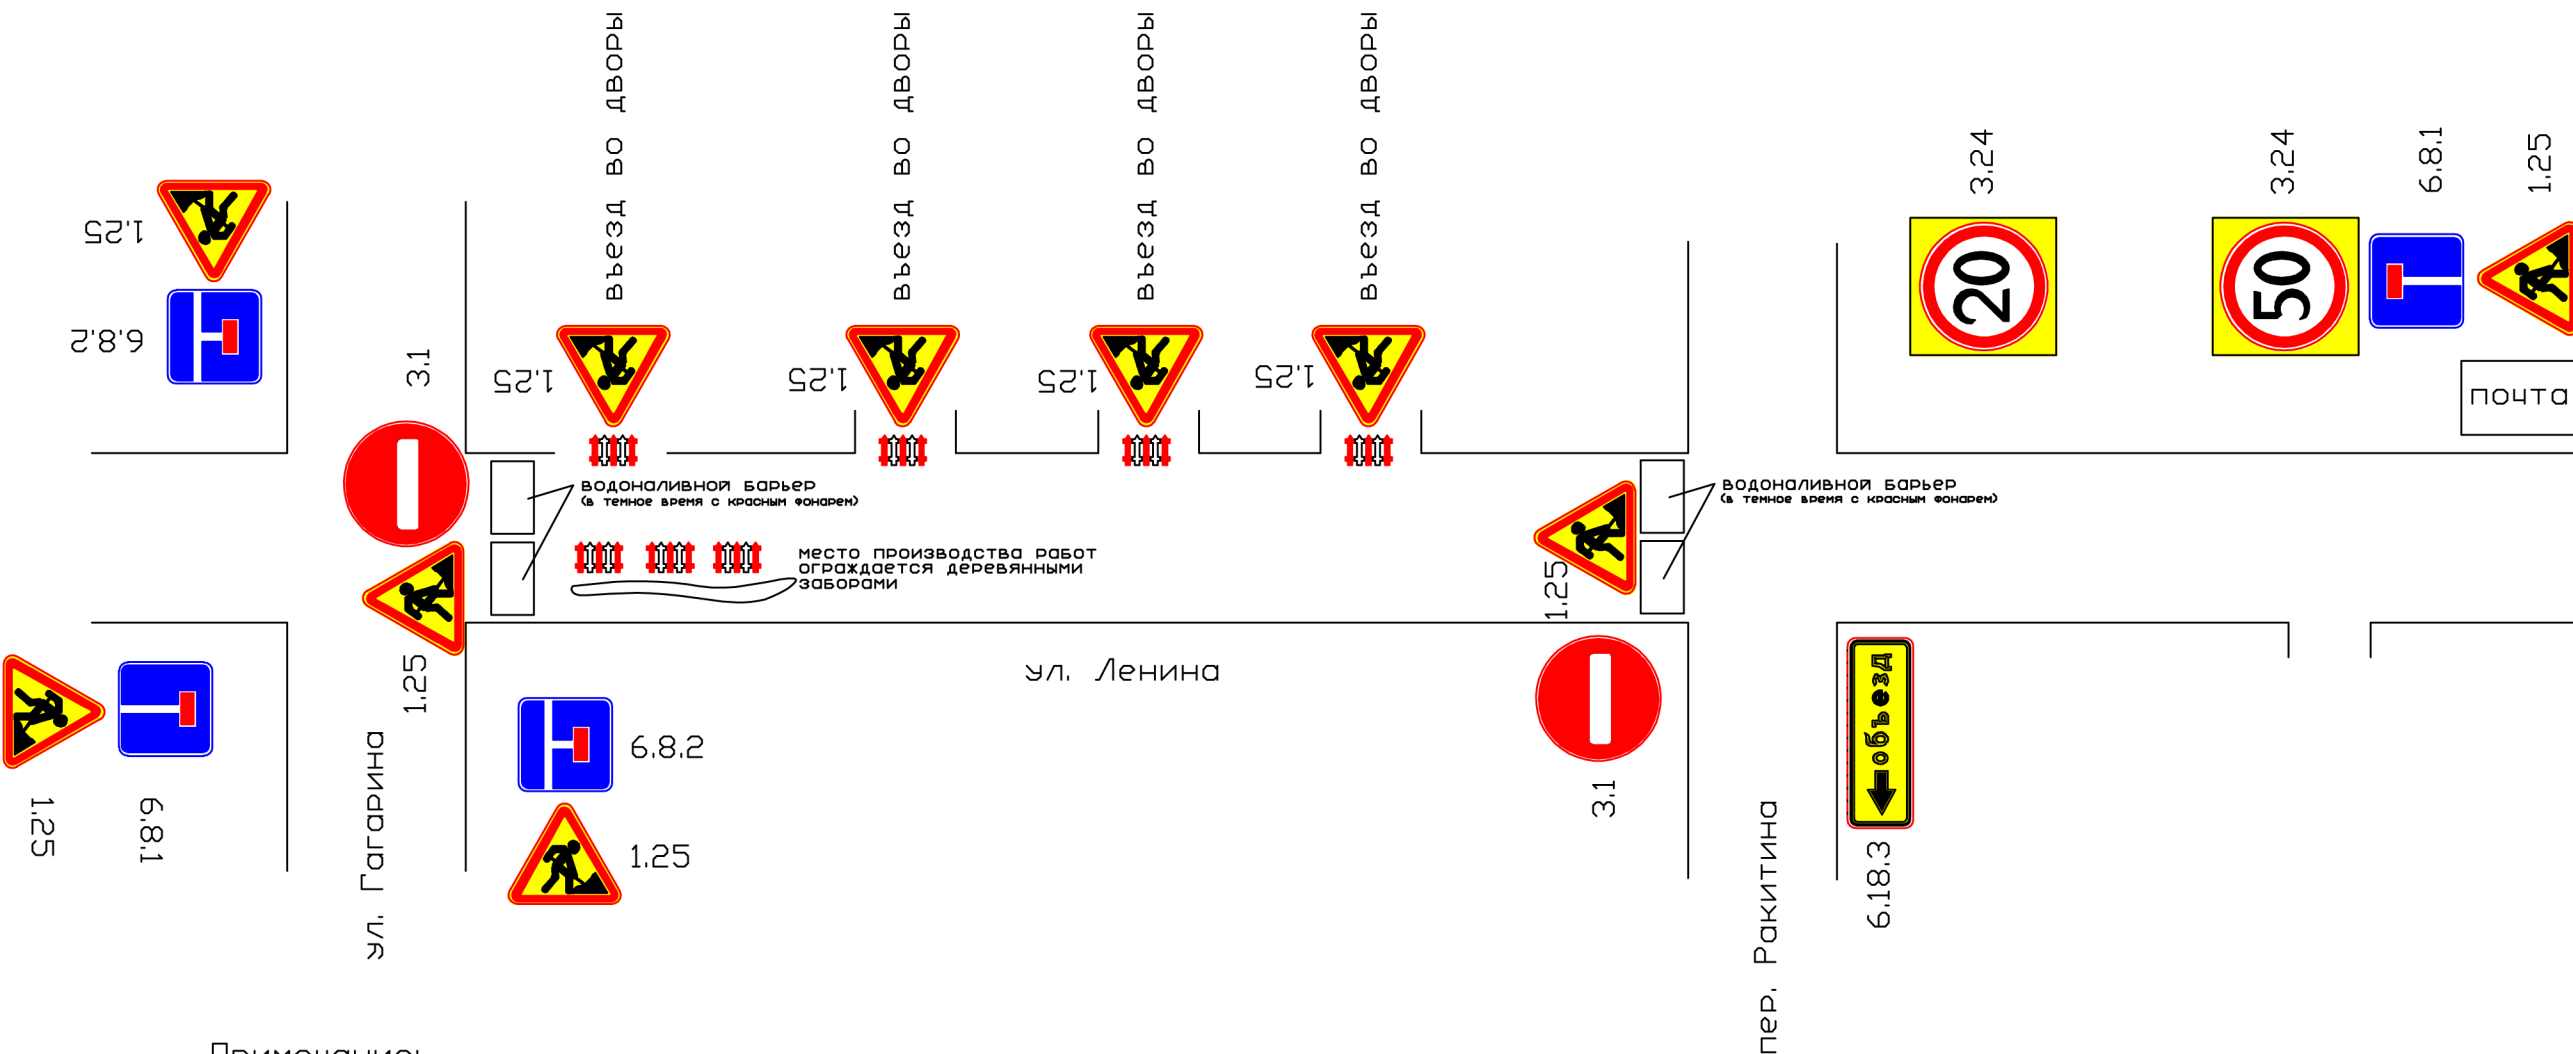

Примечание:

Ремонт участка ул. Ленина от ул. Гагарина до пер. Ракитина