



**АДМИНИСТРАЦИЯ
МУНИЦИПАЛЬНОГО ОБРАЗОВАНИЯ
«КОТЛАС»**

ПО С Т А Н О В Л Е Н И Е

от 18 ноября 2013 г. № 3608

г. КОТЛАС

О разрешении ООО «СТК» подготовки проекта планировки и проекта межевания территории в границах улиц Герцена, Заводская, Заполярная в микрорайоне Лименда города Котласа

На основании ст. 8, 41 - 46 Градостроительного кодекса РФ, ст. 25 Устава МО «Котлас», договора о развитии застроенной территории от 05.09.2013 г., в связи с обращением общества с ограниченной ответственностью «СТК» (далее – ООО «СТК») от 07.11.2013 г., администрация МО «Котлас» п о с т а н о в л я е т:

1. Разрешить ООО «СТК» подготовку проекта планировки и проекта межевания территории в границах улиц Герцена, Заводская, Заполярная в микрорайоне Лименда города Котласа согласно прилагаемой схеме.


2. Установить, что проект планировки и проект межевания территории должен быть представлен в Отдел архитектуры и градостроительства Комитета по управлению имуществом администрации МО «Котлас» не позднее 05.03.2014 года.

3. Опубликовать настоящее постановление в газете «Двинская правда» и на официальном сайте МО «Котлас» в информационно-телекоммуникационной сети Интернет.

Глава МО «Котлас»

А.В.Бральнин

**СХЕМА ГРАНИЦ ПОДГОТОВКИ ДОКУМЕНТАЦИИ ПО ПЛАНИРОВКЕ ТЕРРИТОРИИ
МАСШТАБ 1 : 1 000**

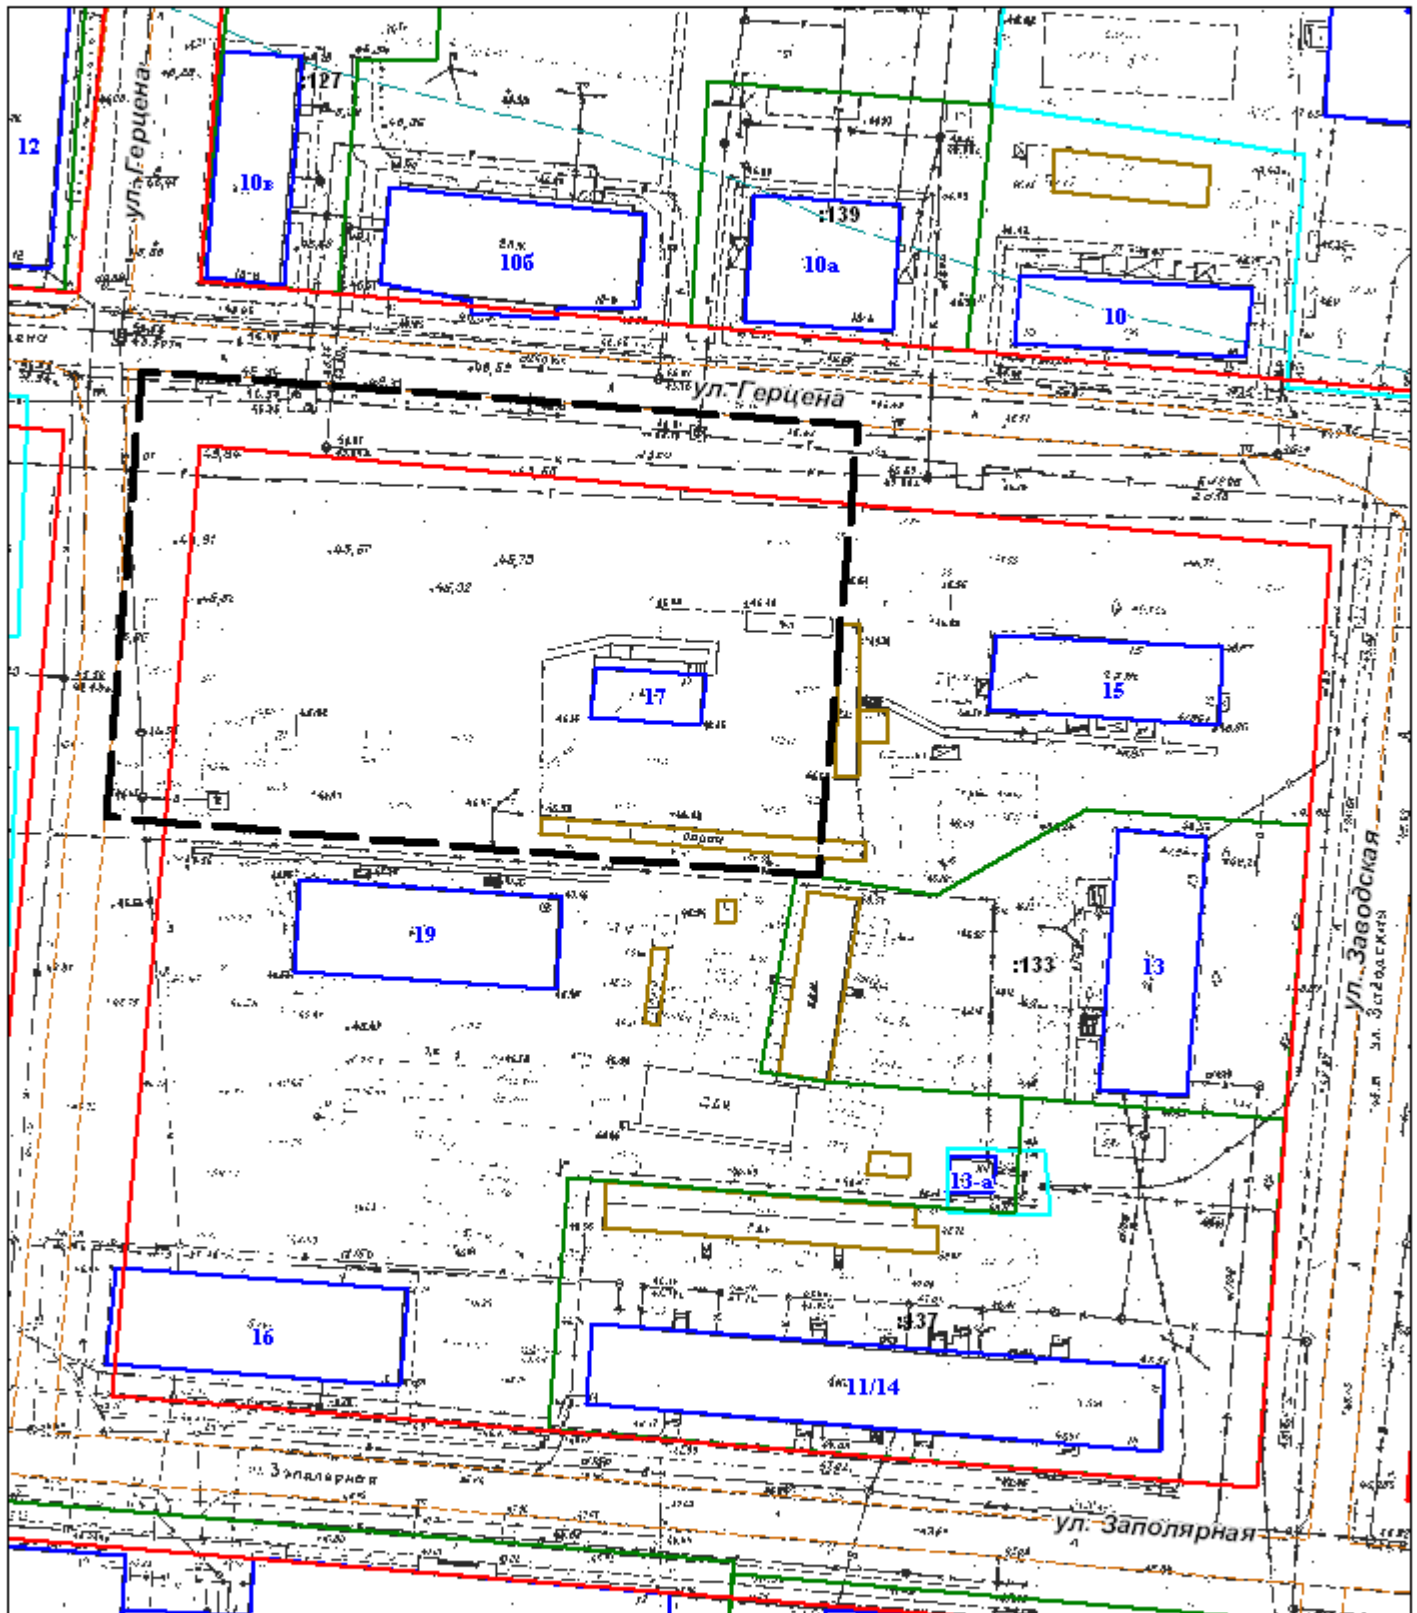

----- границы подготовки проекта планировки и проекта межевания территории