



**АДМИНИСТРАЦИЯ  
МУНИЦИПАЛЬНОГО ОБРАЗОВАНИЯ  
«КОТЛАС»**

**П О С Т А Н О В Л Е Н И Е**

от 04 декабря 2013 г. № 3830

г. КОТЛАС

**О разрешении ООО «МастерСтрой-Инвест» подготовки проекта  
внесения изменений в проект планировки и проект межевания  
территории квартала № 10 Южного района города Котласа**

На основании статей 8, 41 - 46 Градостроительного кодекса РФ, статьи 25 Устава МО «Котлас» и в связи с обращением ООО «МастерСтрой-Инвест» от 22.11.2013, администрация МО «Котлас» **п о с т а н о в л я е т:**

1. Разрешить ООО «МастерСтрой-Инвест» подготовку проекта внесения изменений в проект планировки и проект межевания территории квартала № 10 Южного района города Котласа, утвержденных постановлением администрации МО «Котлас» от 05.04.2010 № 609 «Об утверждении проекта планировки Южного района и проект межевания территории кварталов №№ 7, 7-А, 10, 11, 12, 15, 16, 20 Южного района города Котласа», согласно прилагаемой схеме.


2. Установить, что проект внесения изменений в проект планировки и проект межевания территории должен быть представлен в Отдел архитектуры и градостроительства Комитета по управлению имуществом администрации МО «Котлас» не позднее шести месяцев со дня издания настоящего постановления.

3. Опубликовать настоящее постановление в газете «Двинская правда» и на официальном сайте МО «Котлас» в информационно-телекоммуникационной сети Интернет.

И.о. Главы администрации  
МО «Котлас»

О.В.Денисов

**СХЕМА ГРАНИЦ ПОДГОТОВКИ ДОКУМЕНТАЦИИ ПО ПЛАНИРОВКЕ ТЕРРИТОРИИ**

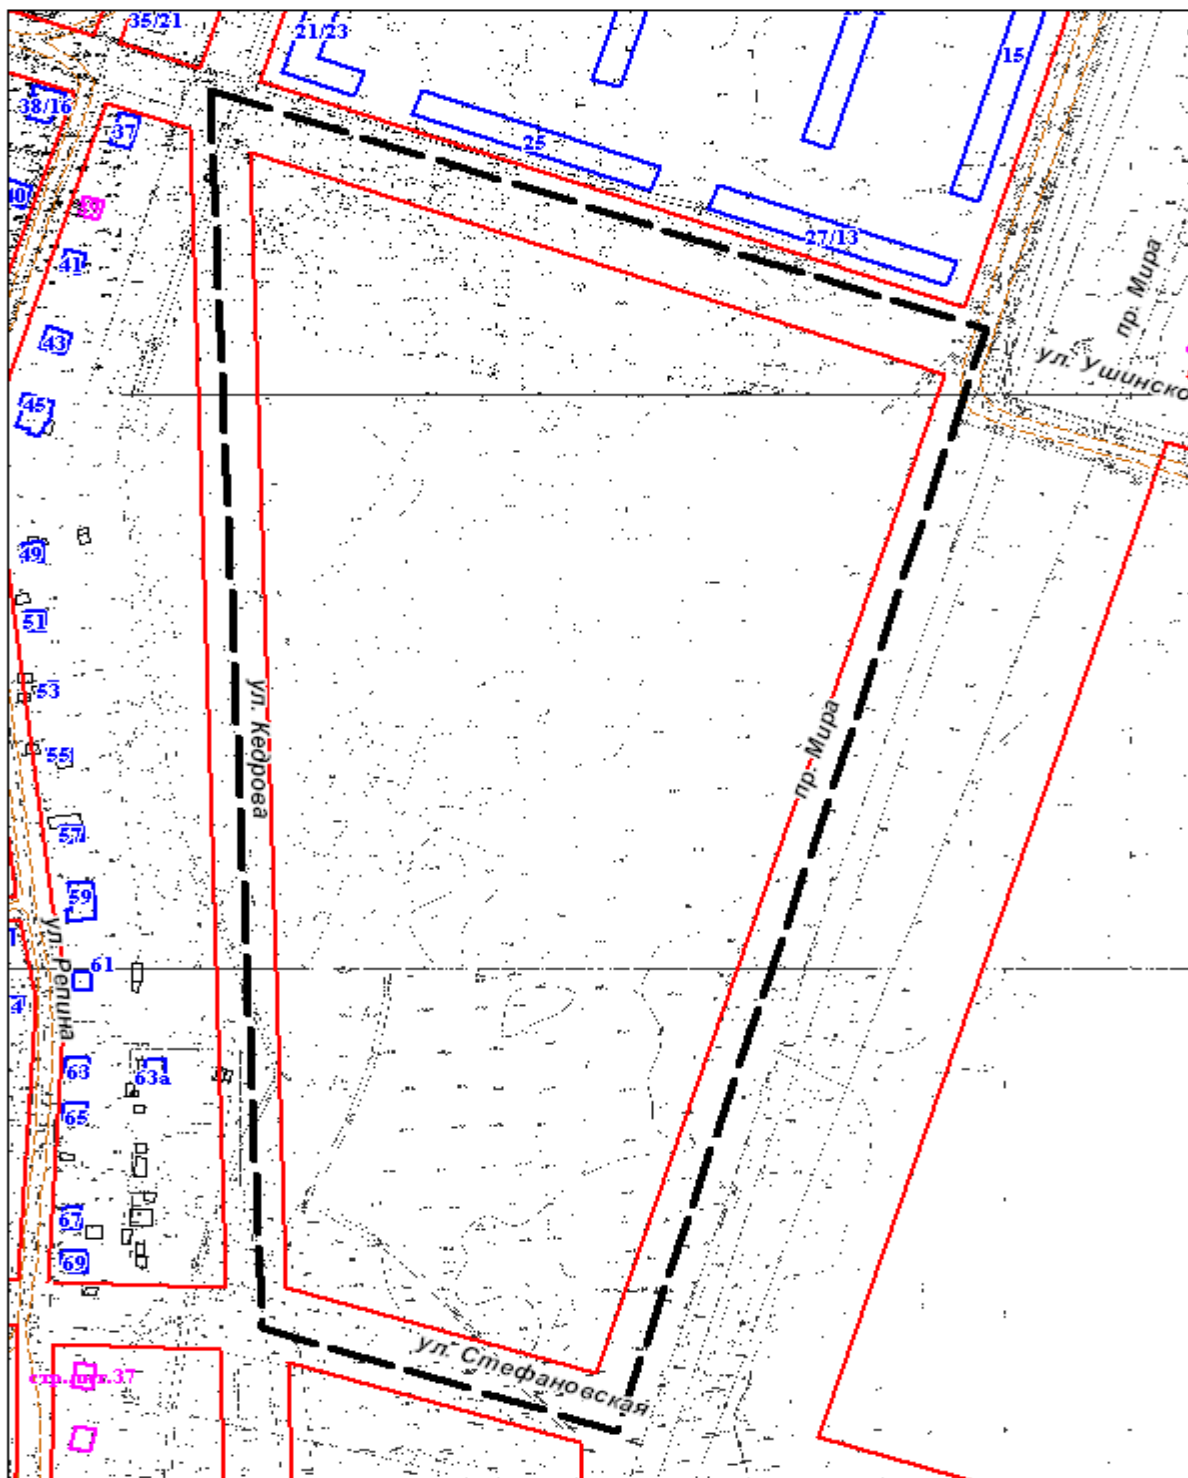

----- границы подготовки проекта планировки и проекта межевания территории