


ВЫКОПИРОВКА С СИТУАЦИОННОГО ПЛАНА ГОРОДА КОТЛАСА
в масштабе 1:2 000

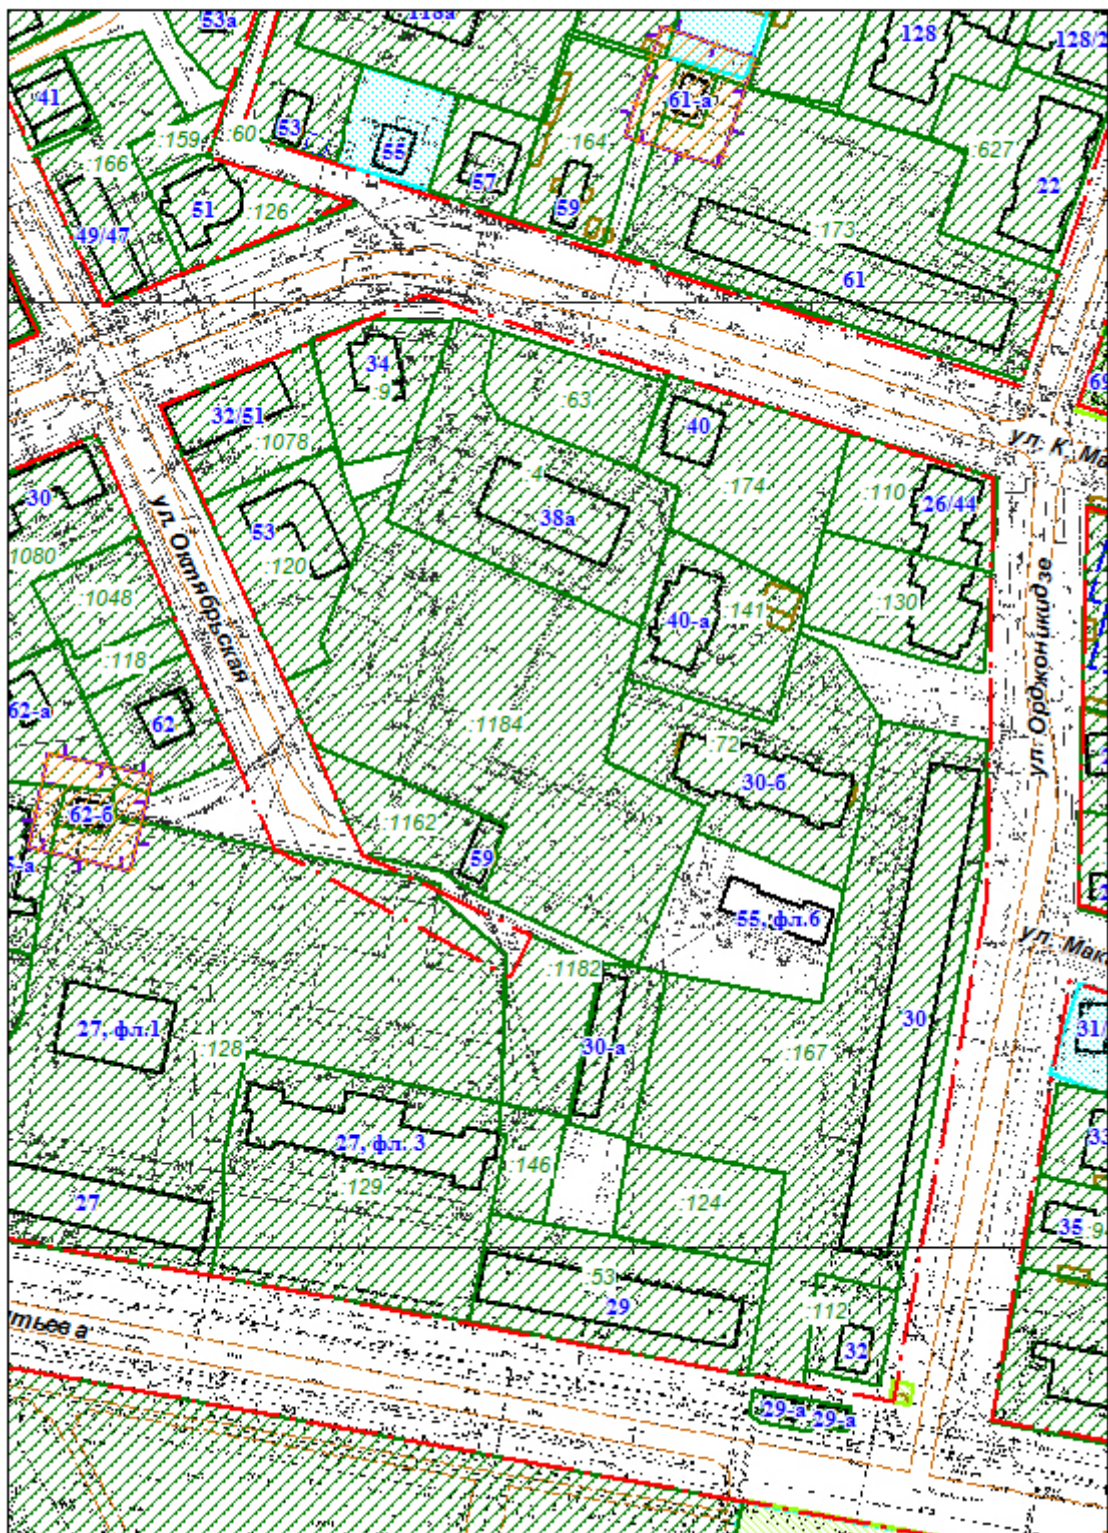

Эскизный проект застройки земельного участка с кадастровым номером 29:24:030203:1184

