



**АДМИНИСТРАЦИЯ  
МУНИЦИПАЛЬНОГО ОБРАЗОВАНИЯ  
«КОТЛАС»**

**П О С Т А Н О В Л Е Н И Е**

от 04 апреля 2017 г. № 682

г. КОТЛАС

**О подготовке проекта межевания территории  
части квартала, расположенного по улице  
3. Космодемьянской города Котласа**

На основании статей 41 - 46 Градостроительного кодекса Российской Федерации, в связи с обращением Комитета по управлению имуществом администрации МО «Котлас» от 29.03.2017 № 01-627, в целях установления границ земельных участков, на которых расположены объекты капитального строительства, в том числе многоквартирный дом № 12 по улице 3.Космодемьянской, руководствуясь статьями 34 и 37 Устава МО «Котлас», администрация МО «Котлас» п о с т а н о в л я е т:

1. Принять решение о подготовке проекта межевания территории части квартала, расположенного по улице 3. Космодемьянской города Котласа, согласно прилагаемой схеме.

2. Настоящее постановление подлежит официальному опубликованию на официальном сайте администрации МО «Котлас» в информационно-телекоммуникационной сети «Интернет».


3. Контроль за исполнением постановления возложить на начальника Отдела архитектуры и градостроительства администрации МО «Котлас» А.А. Костерева.

Глава МО «Котлас»

А.В. Бральнин

ПРИЛОЖЕНИЕ  
к постановлению  
администрации МО «Котлас»  
от 04 апреля 2017 г. № 682

Ситуационный план с отображением границ подготовки  
проекта межевания территории

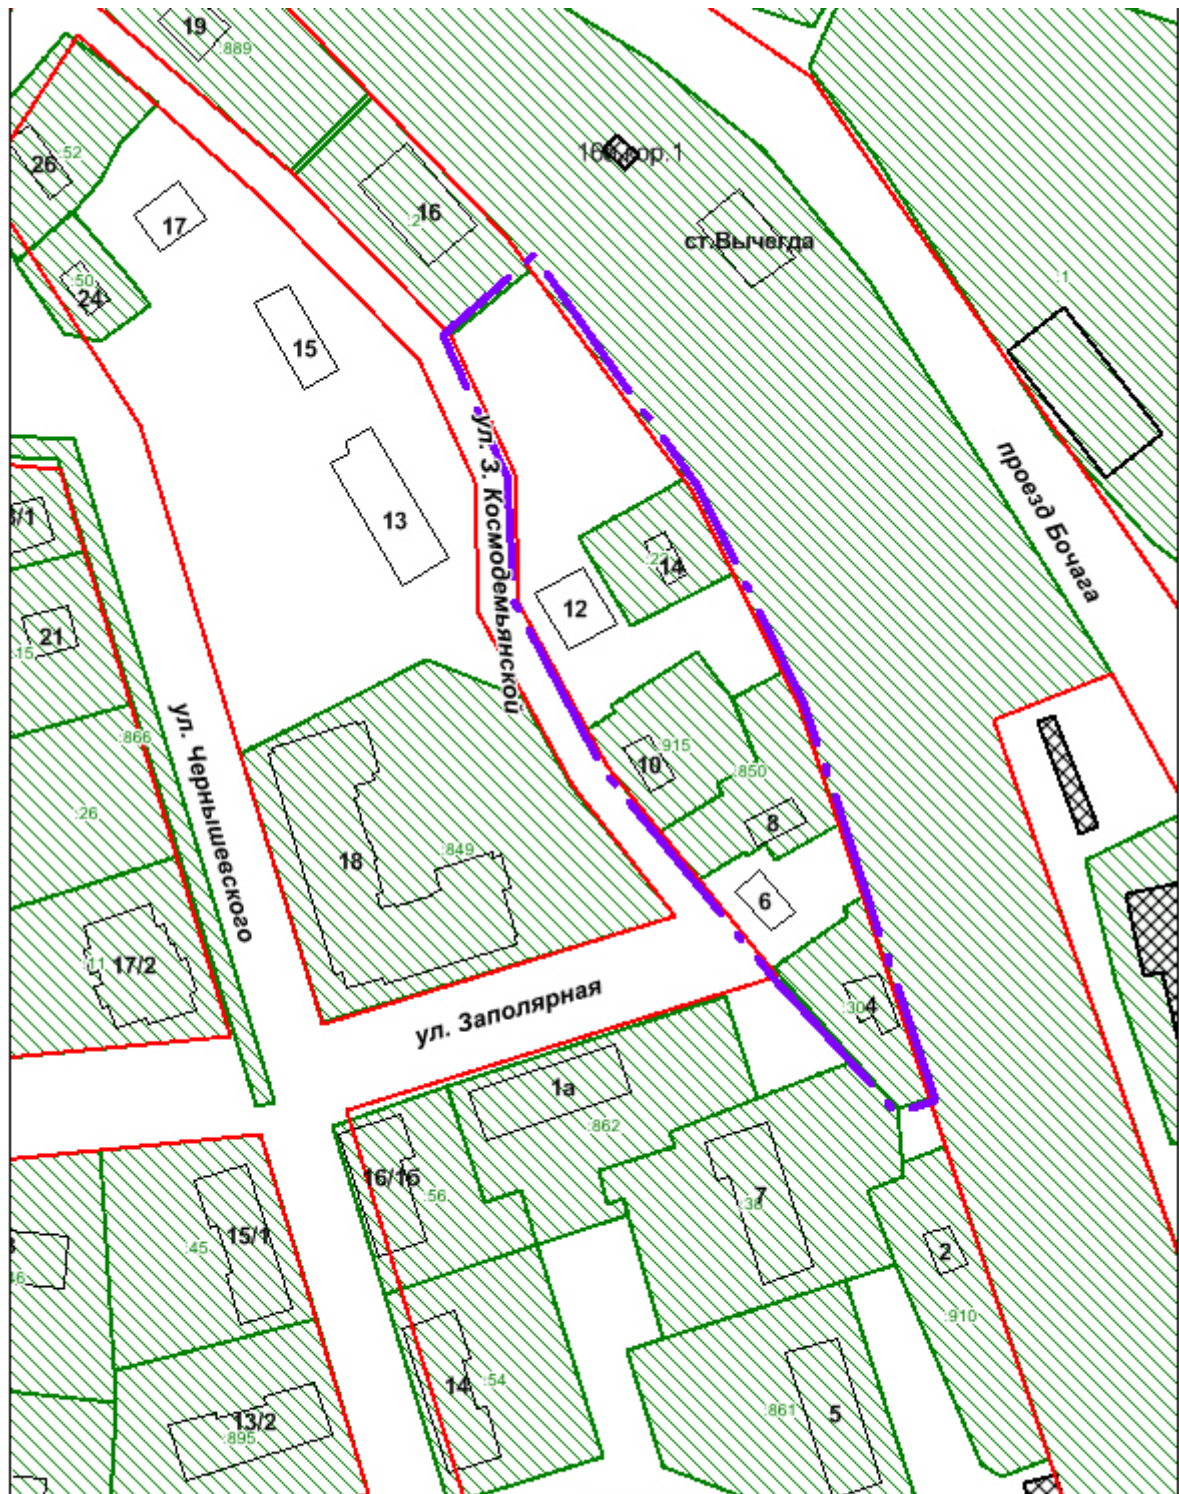

- граница подготовки документации по планировке территории