



**АДМИНИСТРАЦИЯ  
МУНИЦИПАЛЬНОГО ОБРАЗОВАНИЯ  
«КОТЛАС»**

**ПОСТАНОВЛЕНИЕ**

от 14 марта 2018 г. № 510

г. КОТЛАС

**О подготовке проекта планировки территории части квартала № 10 Южного района города Котласа, ограниченного улицей Ушинского, проспектом Мира, улицей Стефановская и улицей Кедрова, в пределах земельных участков с кадастровыми номерами 29:24:050104:1087, 29:24:050104:579 и 29:24:050104:1088**


В связи с обращением ООО «СБК» от 15.02.2018 года правообладателя земельных участков с кадастровыми номерами 29:24:050104:1087 и 29:24:050104:579, в соответствии со статьями 45 и 46 Градостроительного кодекса Российской Федерации, руководствуясь статьями 34 и 37 Устава МО «Котлас», администрация МО «Котлас» **п о с т а н о в л я е т:**

1. Разрешить ООО «СТРОЙБИЗНЕСКОНСАЛТИНГ» (ООО «СБК»), за счет собственных средств, подготовку проекта планировки территории части квартала № 10 Южного района города Котласа, ограниченного улицей Ушинского, проспектом Мира, улицей Стефановская и улицей Кедрова, в пределах земельных участков с кадастровыми номерами 29:24:050104:1087, 29:24:050104:579 и 29:24:050104:1088, в границах согласно прилагаемой схеме.

2. Настоящее постановление подлежит официальному опубликованию на официальном сайте администрации МО «Котлас» в информационно-телекоммуникационной сети «Интернет».

ПРИЛОЖЕНИЕ  
к постановлению  
администрации МО «Котлас»  
от 14 марта 2018 г. № 510

Схема с отображением границ подготовки проекта планировки территории

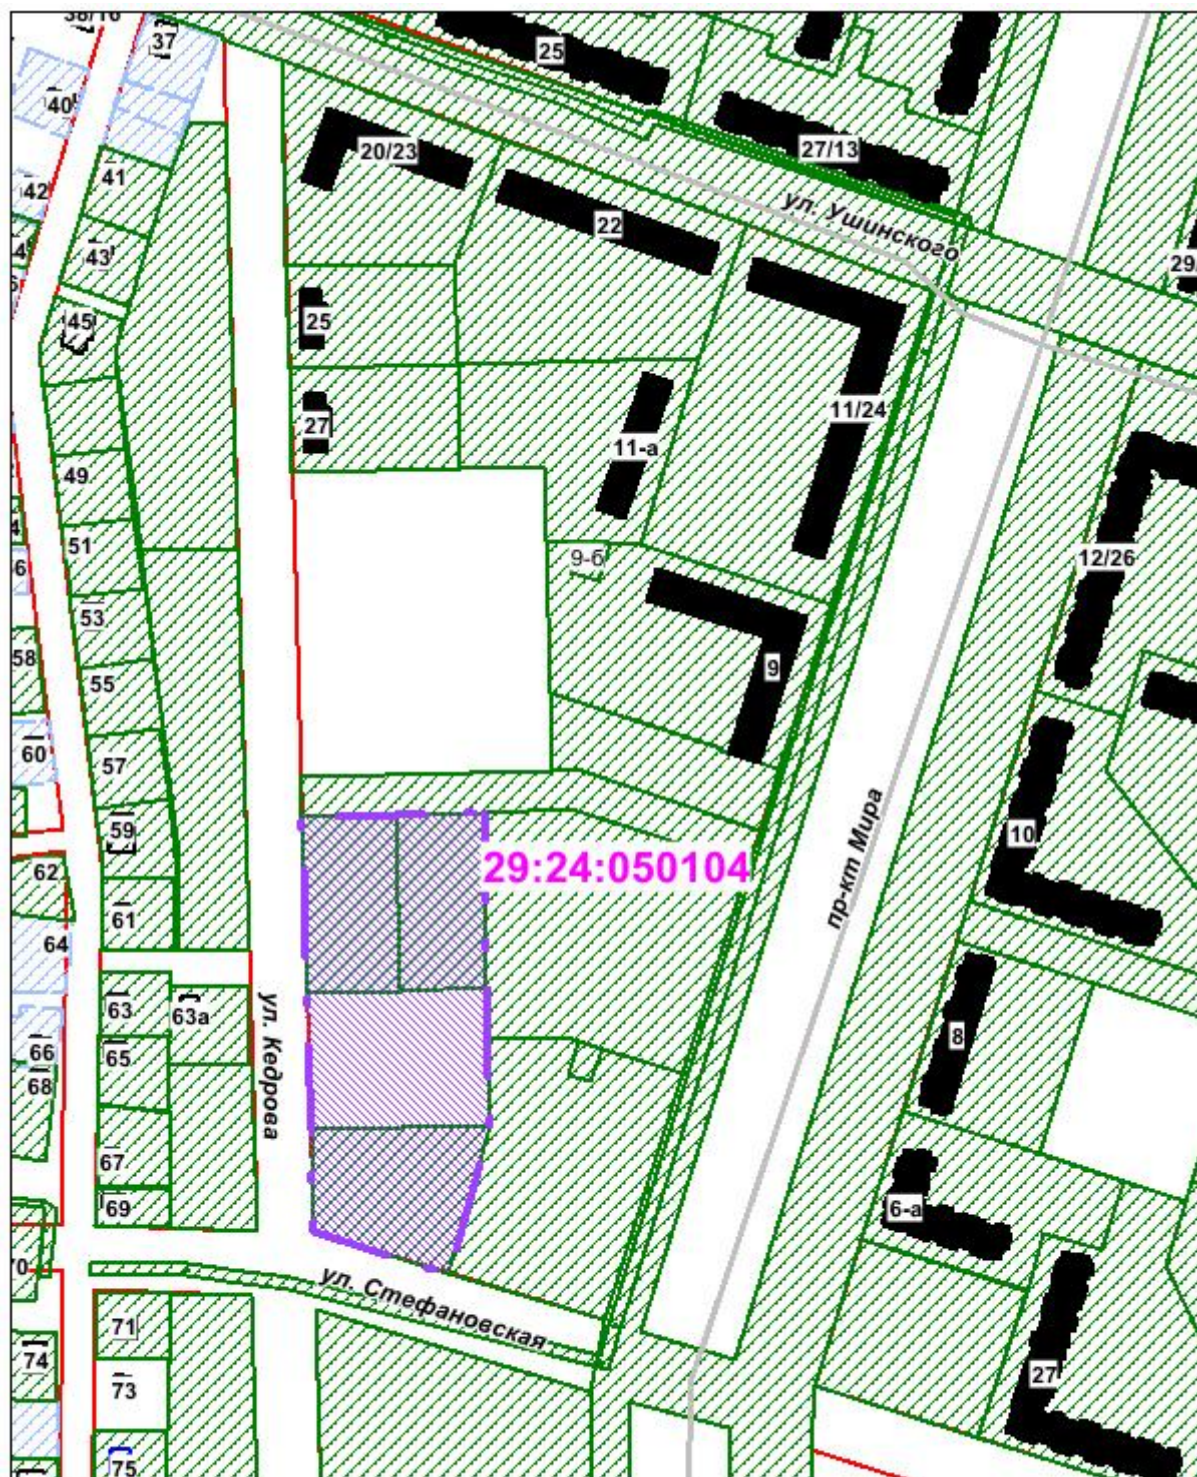

 - границы подготовки проекта планировки территории