



**АДМИНИСТРАЦИЯ
МУНИЦИПАЛЬНОГО ОБРАЗОВАНИЯ
«КОТЛАС»**

ПОСТАНОВЛЕНИЕ

от 17 марта 2017 г. № 535

г. КОТЛАС

**О подготовке проекта межевания территории
квартала, расположенного по улице Чиркова города
Котласа**

На основании статей 41 - 46 Градостроительного кодекса Российской Федерации, в связи с обращением Управления городского хозяйства администрации МО «Котлас» от 28.12.2016 № 01-09/5891, в целях установления границ земельных участков, на которых расположены объекты капитального строительства, в том числе многоквартирный дом № 16 по улице Чиркова, руководствуясь статьями 34 и 37 Устава МО «Котлас», администрация МО «Котлас» **п о с т а н о в л я е т:**

1. Принять решение о подготовке проекта межевания территории квартала, расположенного по улице Чиркова города Котласа согласно прилагаемой схеме.

2. Настоящее постановление подлежит официальному опубликованию на официальном сайте администрации МО «Котлас» в информационно-телекоммуникационной сети «Интернет».


3. Контроль за исполнением постановления возложить на начальника Отдела архитектуры и градостроительства администрации МО «Котлас» А.А. Костерева.

Глава МО «Котлас»

А.В. Бральнин

ПРИЛОЖЕНИЕ
к постановлению
администрации МО «Котлас»
от 17 марта 2017 г. № 535

Ситуационный план с отображением границ подготовки
проекта межевания территории

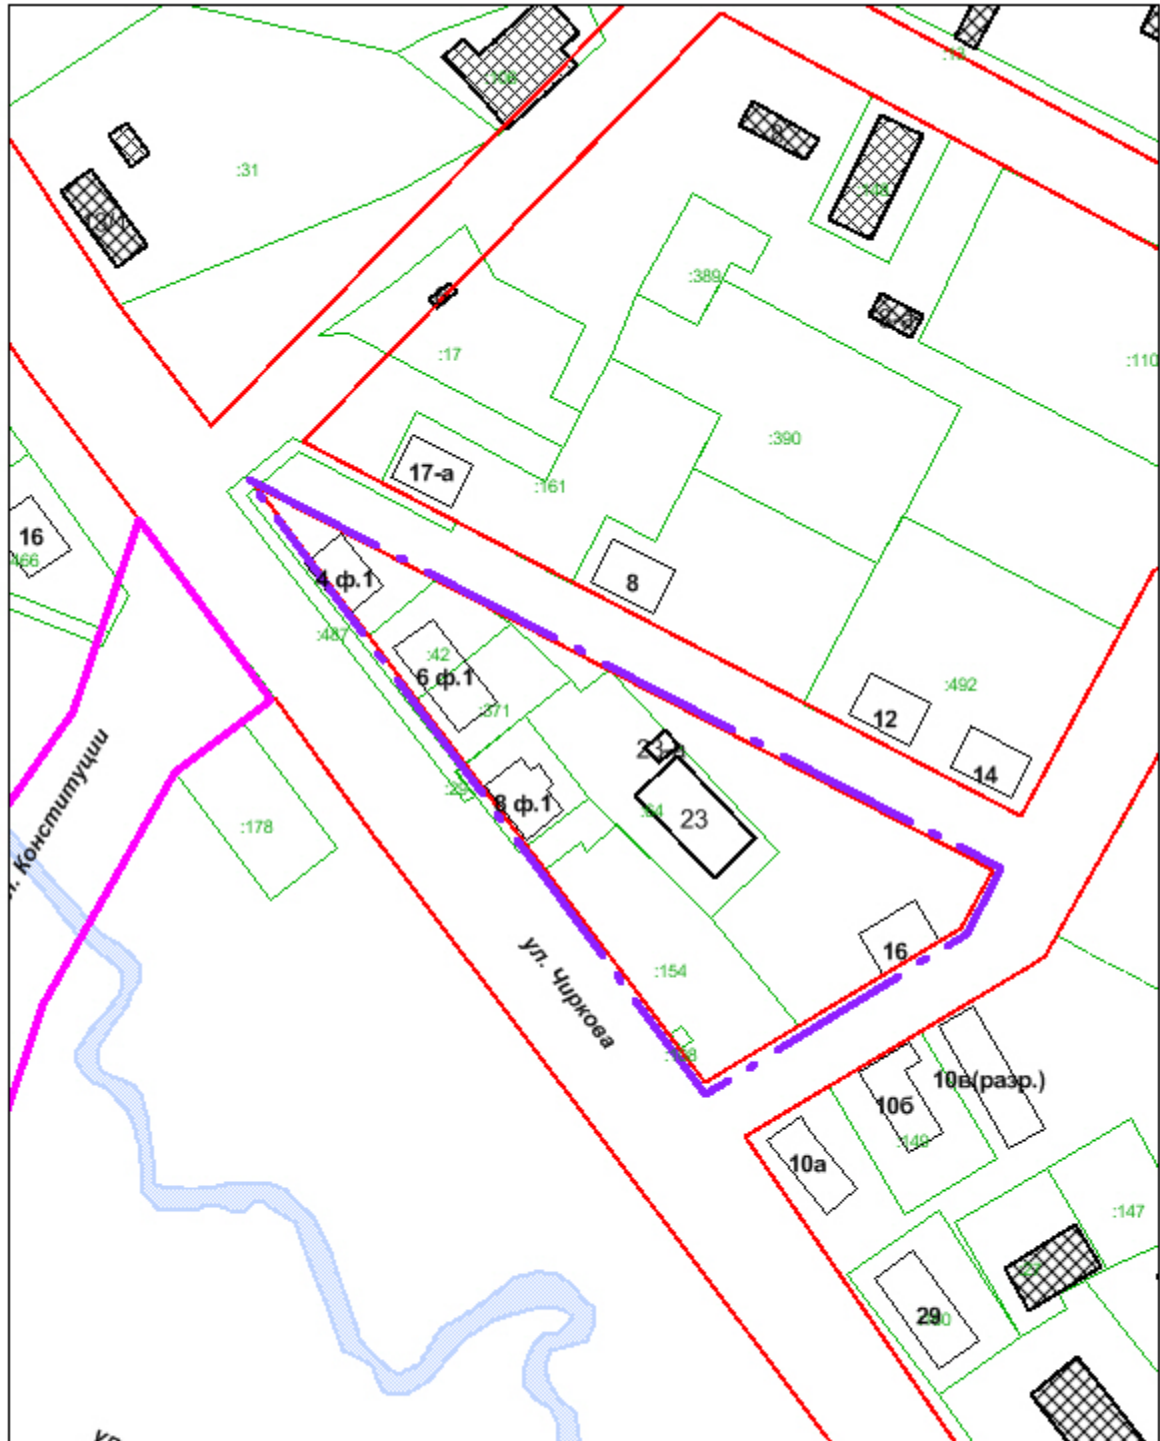

- граница подготовки проекта межевания территории