



**АДМИНИСТРАЦИЯ
МУНИЦИПАЛЬНОГО ОБРАЗОВАНИЯ
«КОТЛАС»**

ПОСТАНОВЛЕНИЕ

от 21 марта 2017 г. № 550

г. КОТЛАС

**О подготовке проекта межевания территории в
границах улиц Заполярная, Садовая, Спортивная,
Заводская города Котласа**

На основании статей 41 - 46 Градостроительного кодекса Российской Федерации, в связи с обращением Управления городского хозяйства администрации МО «Котлас» от 19.10.2016 № 01-09/4617, в целях установления границ земельных участков, на которых расположены объекты капитального строительства, в том числе многоквартирный дом № 7 по улице Садовая, руководствуясь статьями 34 и 37 Устава МО «Котлас», администрация МО «Котлас» **п о с т а н о в л я е т:**

1. Принять решение о подготовке проекта межевания территории в границах улиц Заполярная, Садовая, Спортивная, Заводская города Котласа согласно прилагаемой схеме.

2. Настоящее постановление подлежит официальному опубликованию на официальном сайте администрации МО «Котлас» в информационно-телекоммуникационной сети «Интернет».


3. Контроль за исполнением постановления возложить на начальника Отдела архитектуры и градостроительства администрации МО «Котлас» А.А. Костерева.

И.о. Главы МО «Котлас»

А.А. Бурбах

ПРИЛОЖЕНИЕ
к постановлению
администрации МО «Котлас»
от 21 марта 2017 г. № 550

Ситуационный план с отображением границ подготовки
проекта межевания территории

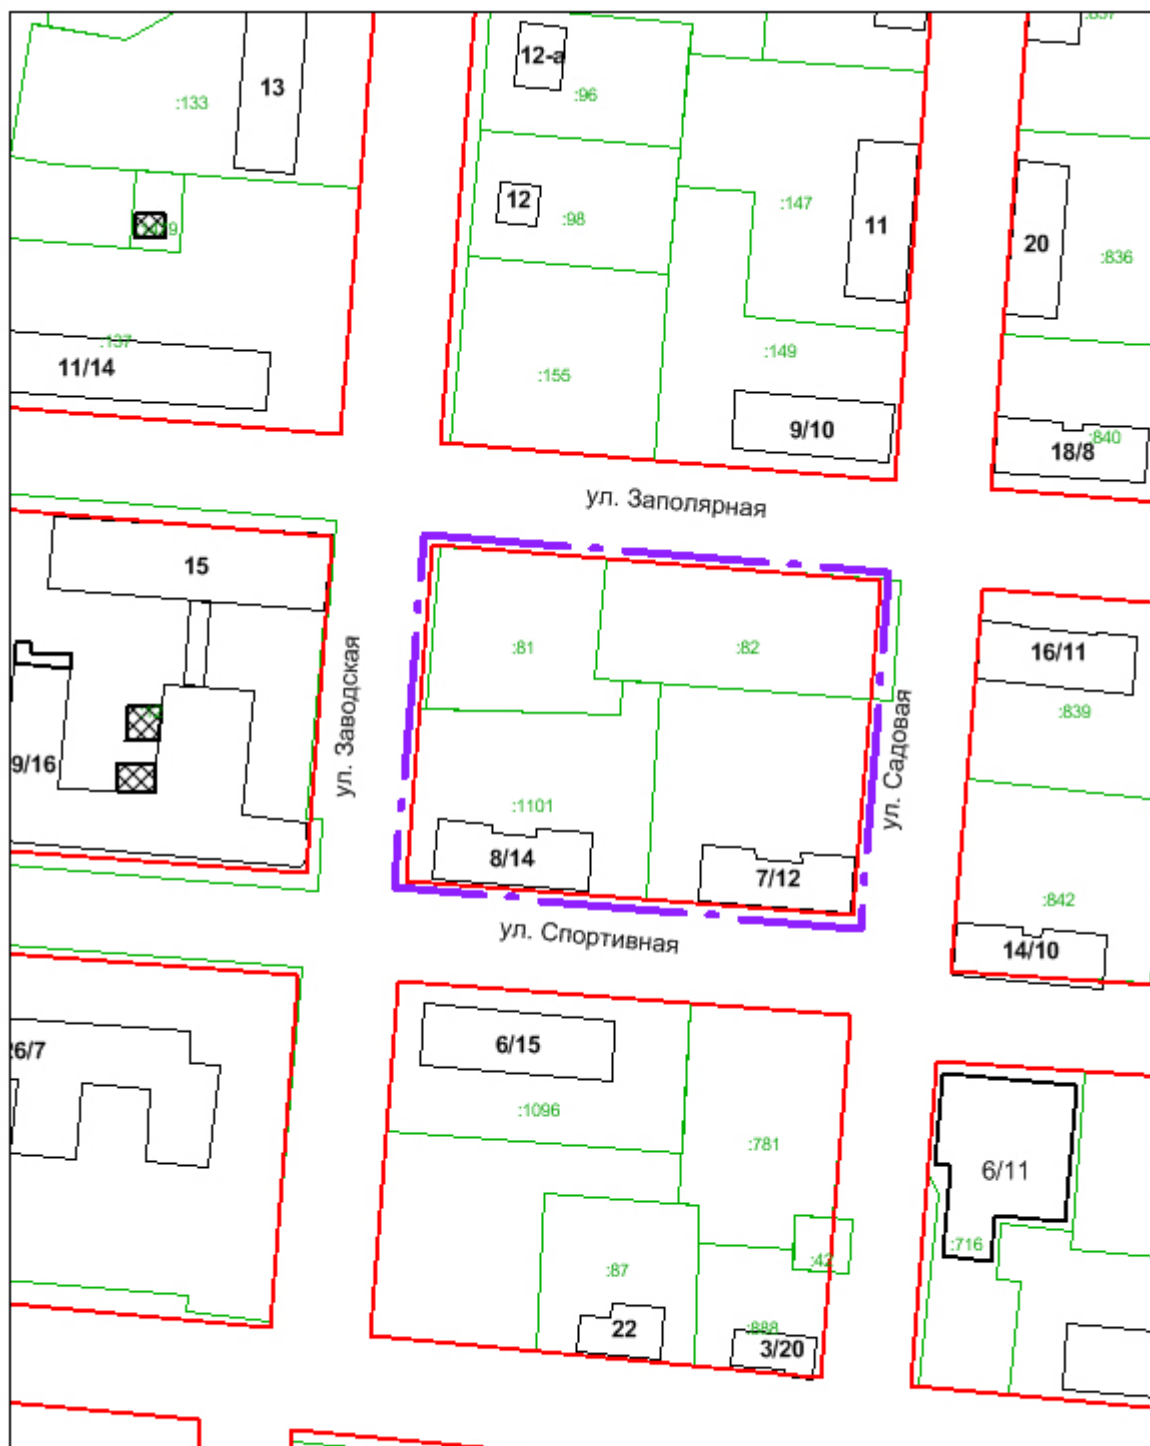

- граница подготовки проекта межевания территории