



**АДМИНИСТРАЦИЯ
МУНИЦИПАЛЬНОГО ОБРАЗОВАНИЯ
«КОТЛАС»**

П О С Т А Н О В Л Е Н И Е

от 04 октября 2017 г. № 2163

г. КОТЛАС

О подготовке проекта межевания территории, расположенной в границах определенной правилами землепользования и застройки территориальной зоны - зоны делового, общественного и коммерческого назначения, в районе зданий № 16, 18, 52 и 54 по улице Ленина города Котласа

На основании статей 41 - 46 Градостроительного кодекса Российской Федерации, в связи с обращением Управления городского хозяйства администрации МО «Котлас» от 27.10.2016 № 01-09/4747, в целях установления границ земельных участков, на которых расположены объекты капитального строительства, в том числе многоквартирный жилой дом № 54 по улице Ленина города Котласа, руководствуясь статьями 34 и 37 Устава МО «Котлас», администрация МО «Котлас» п о с т а н о в л я е т:


1. Принять решение о подготовке проекта межевания территории, расположенной в границах определенной правилами землепользования и застройки территориальной зоны - зоны делового, общественного и коммерческого назначения, в районе зданий № 16, 18, 52 и 54 по улице Ленина города Котласа, согласно прилагаемой схеме.


2. Настоящее постановление подлежит официальному опубликованию на официальном сайте администрации МО «Котлас» в информационно-телекоммуникационной сети «Интернет».

3. Контроль за исполнением постановления возложить на начальника Отдела архитектуры и градостроительства администрации МО «Котлас» А.А. Костерева.

ПРИЛОЖЕНИЕ
к постановлению администрации
МО «Котлас»
от 04 октября 2017 г. № 2163

**Ситуационный план с отображением границ подготовки
проекта межевания территории**

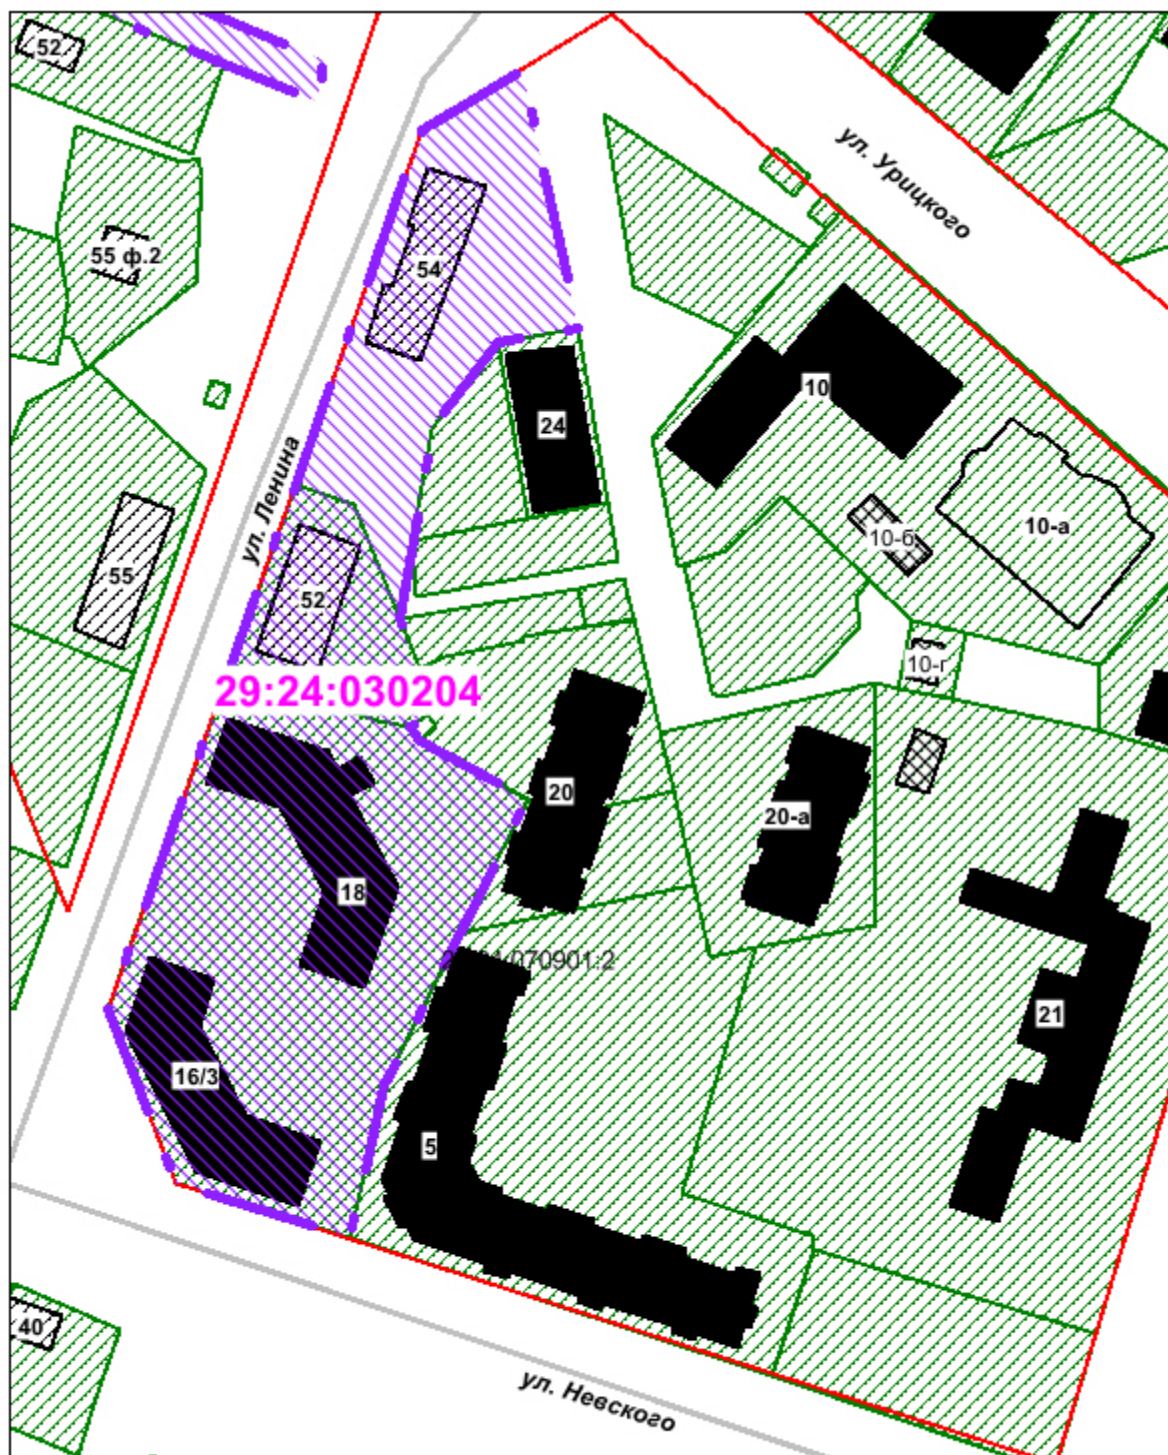

 - граница подготовки документации по планировке территории