



**АДМИНИСТРАЦИЯ  
МУНИЦИПАЛЬНОГО ОБРАЗОВАНИЯ  
«КОТЛАС»**

**П О С Т А Н О В Л Е Н И Е**

от 04 октября 2017 г. № 2166

г. КОТЛАС

**О подготовке проекта межевания территории,  
расположенной в границах квартала, ограниченного  
улицей Привокзальная, в районе зданий № 36, 38, 40 и 42  
рабочего поселка Вычегодский**

На основании статей 41 - 46 Градостроительного кодекса Российской Федерации, в связи с обращением Управления городского хозяйства администрации МО «Котлас» от 27.10.2016 № 01-09/4747, в целях установления границ земельных участков, на которых расположены объекты капитального строительства, в том числе многоквартирный жилой дом № 15 по улице Куйбышева, руководствуясь статьями 34 и 37 Устава МО «Котлас», администрация МО «Котлас» п о с т а н о в л я е т:

1. Принять решение о подготовке проекта межевания территории, расположенной в границах квартала, ограниченного улицей Привокзальная, в районе зданий № 36, 38, 40 и 42 рабочего поселка Вычегодский, согласно прилагаемой схеме.

2. Настоящее постановление подлежит официальному опубликованию на официальном сайте администрации МО «Котлас» в информационно-телекоммуникационной сети «Интернет».


3. Контроль за исполнением постановления возложить на начальника Отдела архитектуры и градостроительства администрации МО «Котлас» А.А. Костерева.


Глава МО «Котлас»

А.В. Бральнин

ПРИЛОЖЕНИЕ  
к постановлению  
администрации МО «Котлас»  
от 04 октября 2017 г. № 2166

Ситуационный план с отображением границ подготовки  
проекта межевания территории

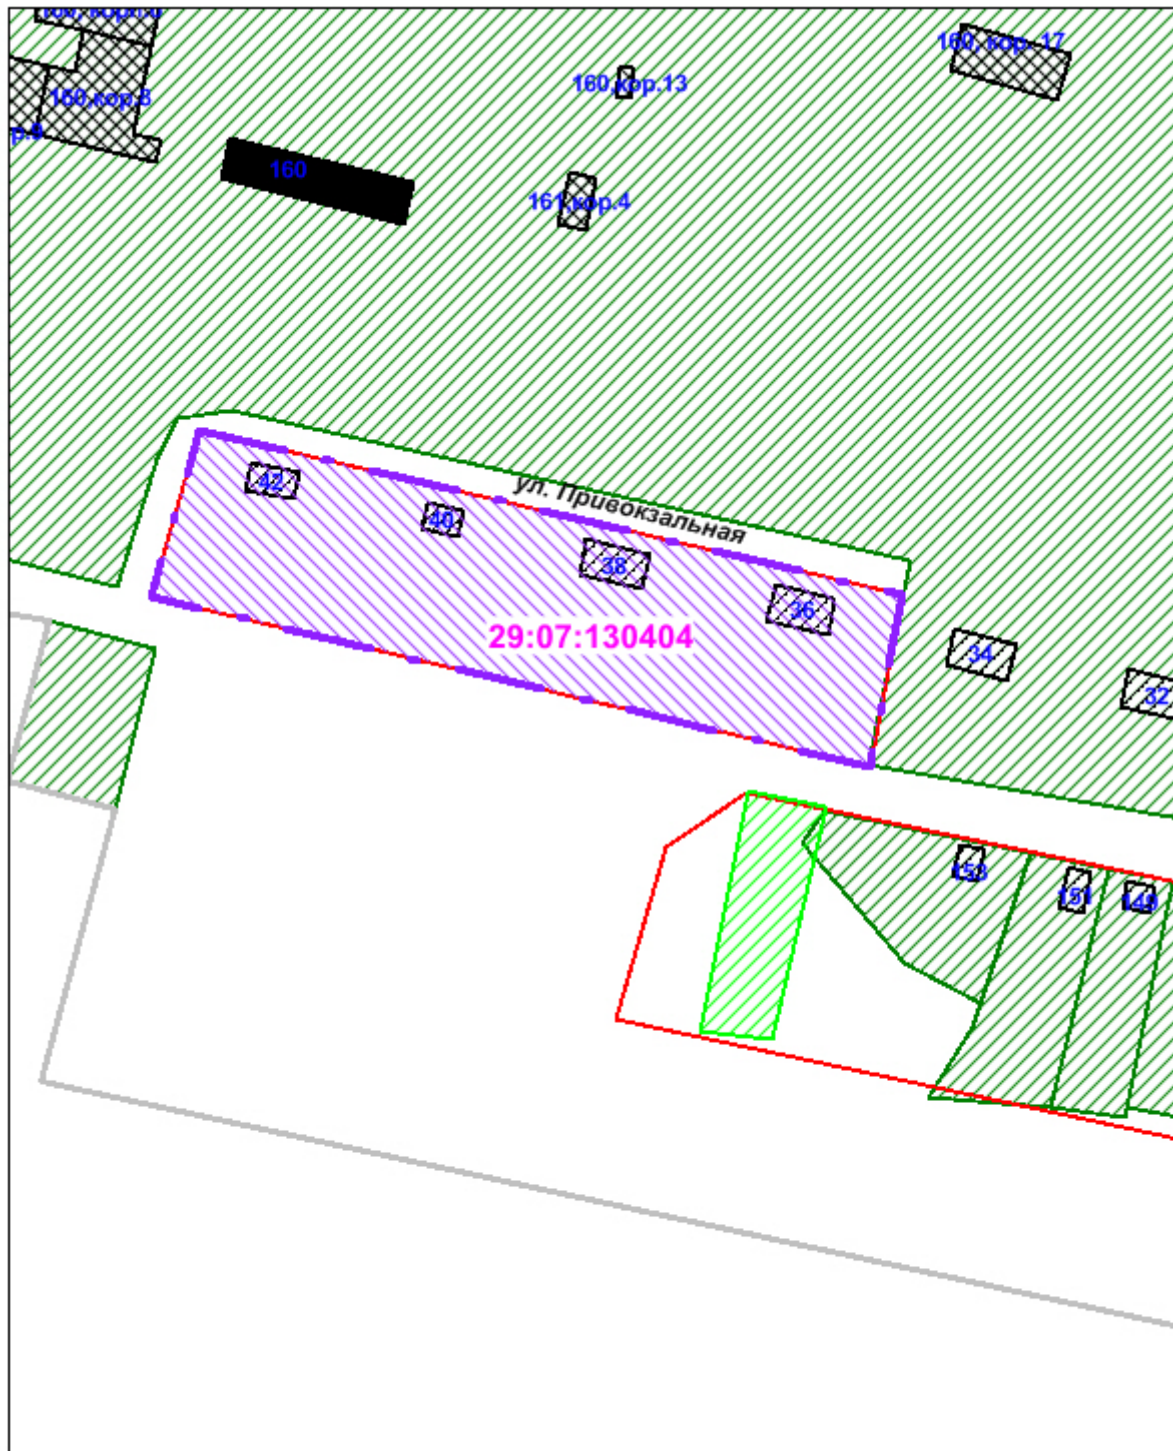

 - граница подготовки документации по планировке территории